


## VARIANT 2

Horizontale diagonalen in grondvlak:

— 2,50x2,50m

Verticale diagonalen:

— 2,50x0,50m

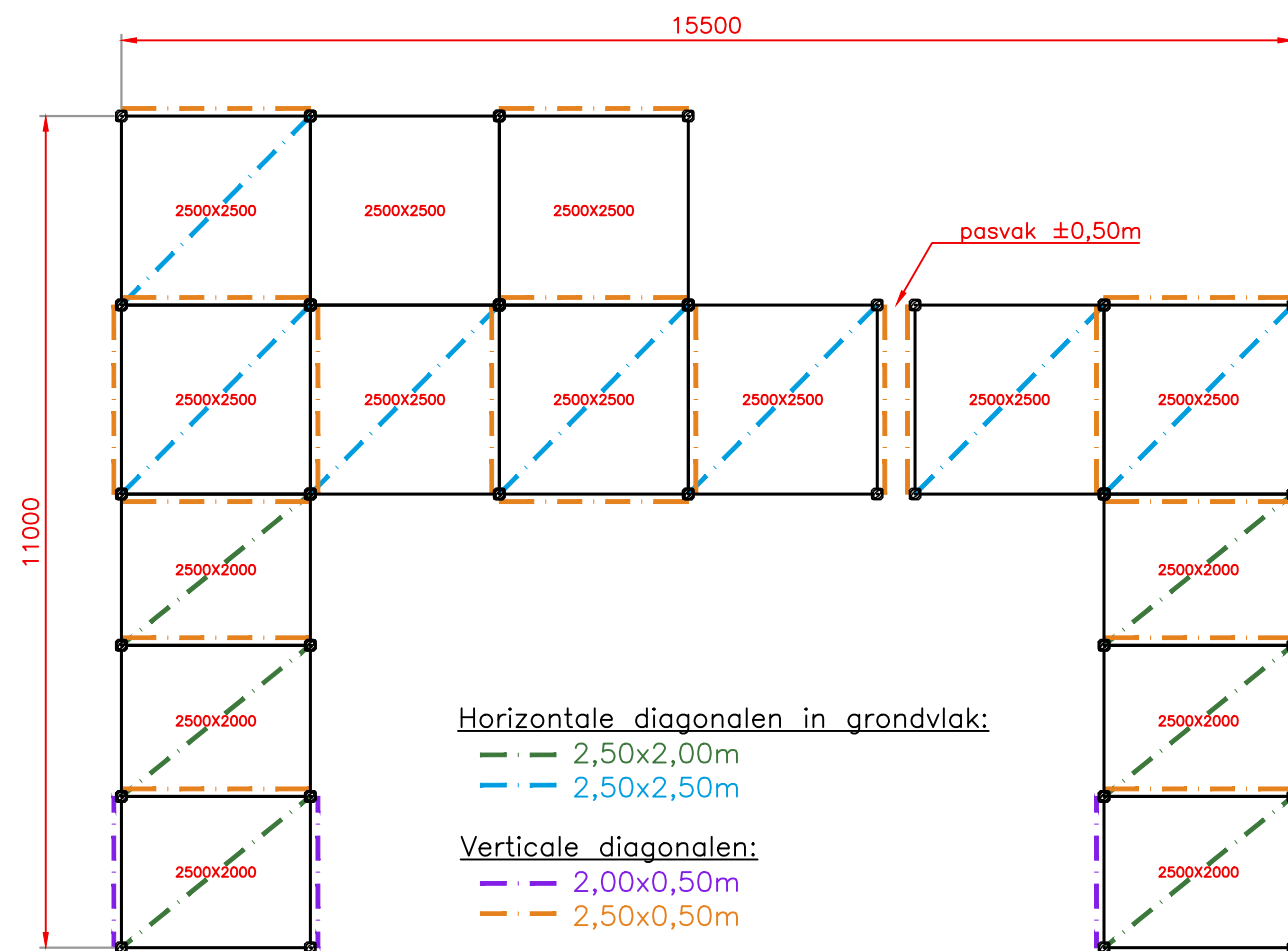

## VARIANT 1

Horizontale diagonalen in grondvlak:

— 2,50x2,00m

— 2,50x2,50m

Verticale diagonalen:

— 2,00x0,50m

— 2,50x0,50m

Opdrachtgever 't Hekeltje Verhuur B.V. – Alkmaar  
 Project : Podiumconstructie (variant 1 en 2)

**Layher** 

Datum : 28-06-19  
 Schaal : 1:100  
 Formaat : A3  
 Getekend : E.d.J.  
 Controleur :